

# BAGAMÉR NAGYKÖZSÉG

## TELEPÜLÉSSZERKEZETI TERVE M=1:10.000


Bagamér Nagyközség Képviselőtestülete Bagamér Nagyközség Településszerkezeti tervéről szóló 146/2007. (X.31.) KT. számú határozatát módosító 117/2012. (IX.27.) határozatával fogadta el.

*Bocskai Erzsébet*  
Dr Bocskai Erzsébet  
mb. jegyző

*Orvos Mihály*  
Orvos Mihály  
polgármester

### JELMAGYARÁZAT

	meglévő	tervezett
Falusias lakóterület	Lf	
Településközpont vegyes terület	Vt	
Közpark	Z	
Ipari gazdasági terület	Gip	
Egyéb gazdasági terület	Ge	
Kereskedelmi gazdasági terület	Gksz	
Különleges mezőgazdasági üzemi terület	Kmü	
Különleges intézményi terület	Ki	
Erdőterület (gazdasági)	Eg	
Erdőterület (védelmi rendeltetésű)	Ev	
Mezőgazdasági kertés (gyümölcsös, zártkert) terület	Mk	
Mezőgazdasági általános (szántó) terület	Ma	
Mezőgazdasági korlátozott használatú (rét, legelő, gyep) terület	Mkor	
Vízgazdálkodási terület	V	
Vasút terület		
Védőtávolság		
Régészeti terület		
Rekultiválendő terület		
Tervezett gát		
Országos mellékút		
Helyi gyűjtőút		
Jelentősebb mezőgazdasági út		
Kerékpárút		
Közüti csomópont		
Különszintű keresztezés meglévő / tervezett		
Belterületi határ		
belvízbeszélyes terület		
A területek építésre csak belvízrendezés után vehetők igénybe.		
Igazgatási határ		

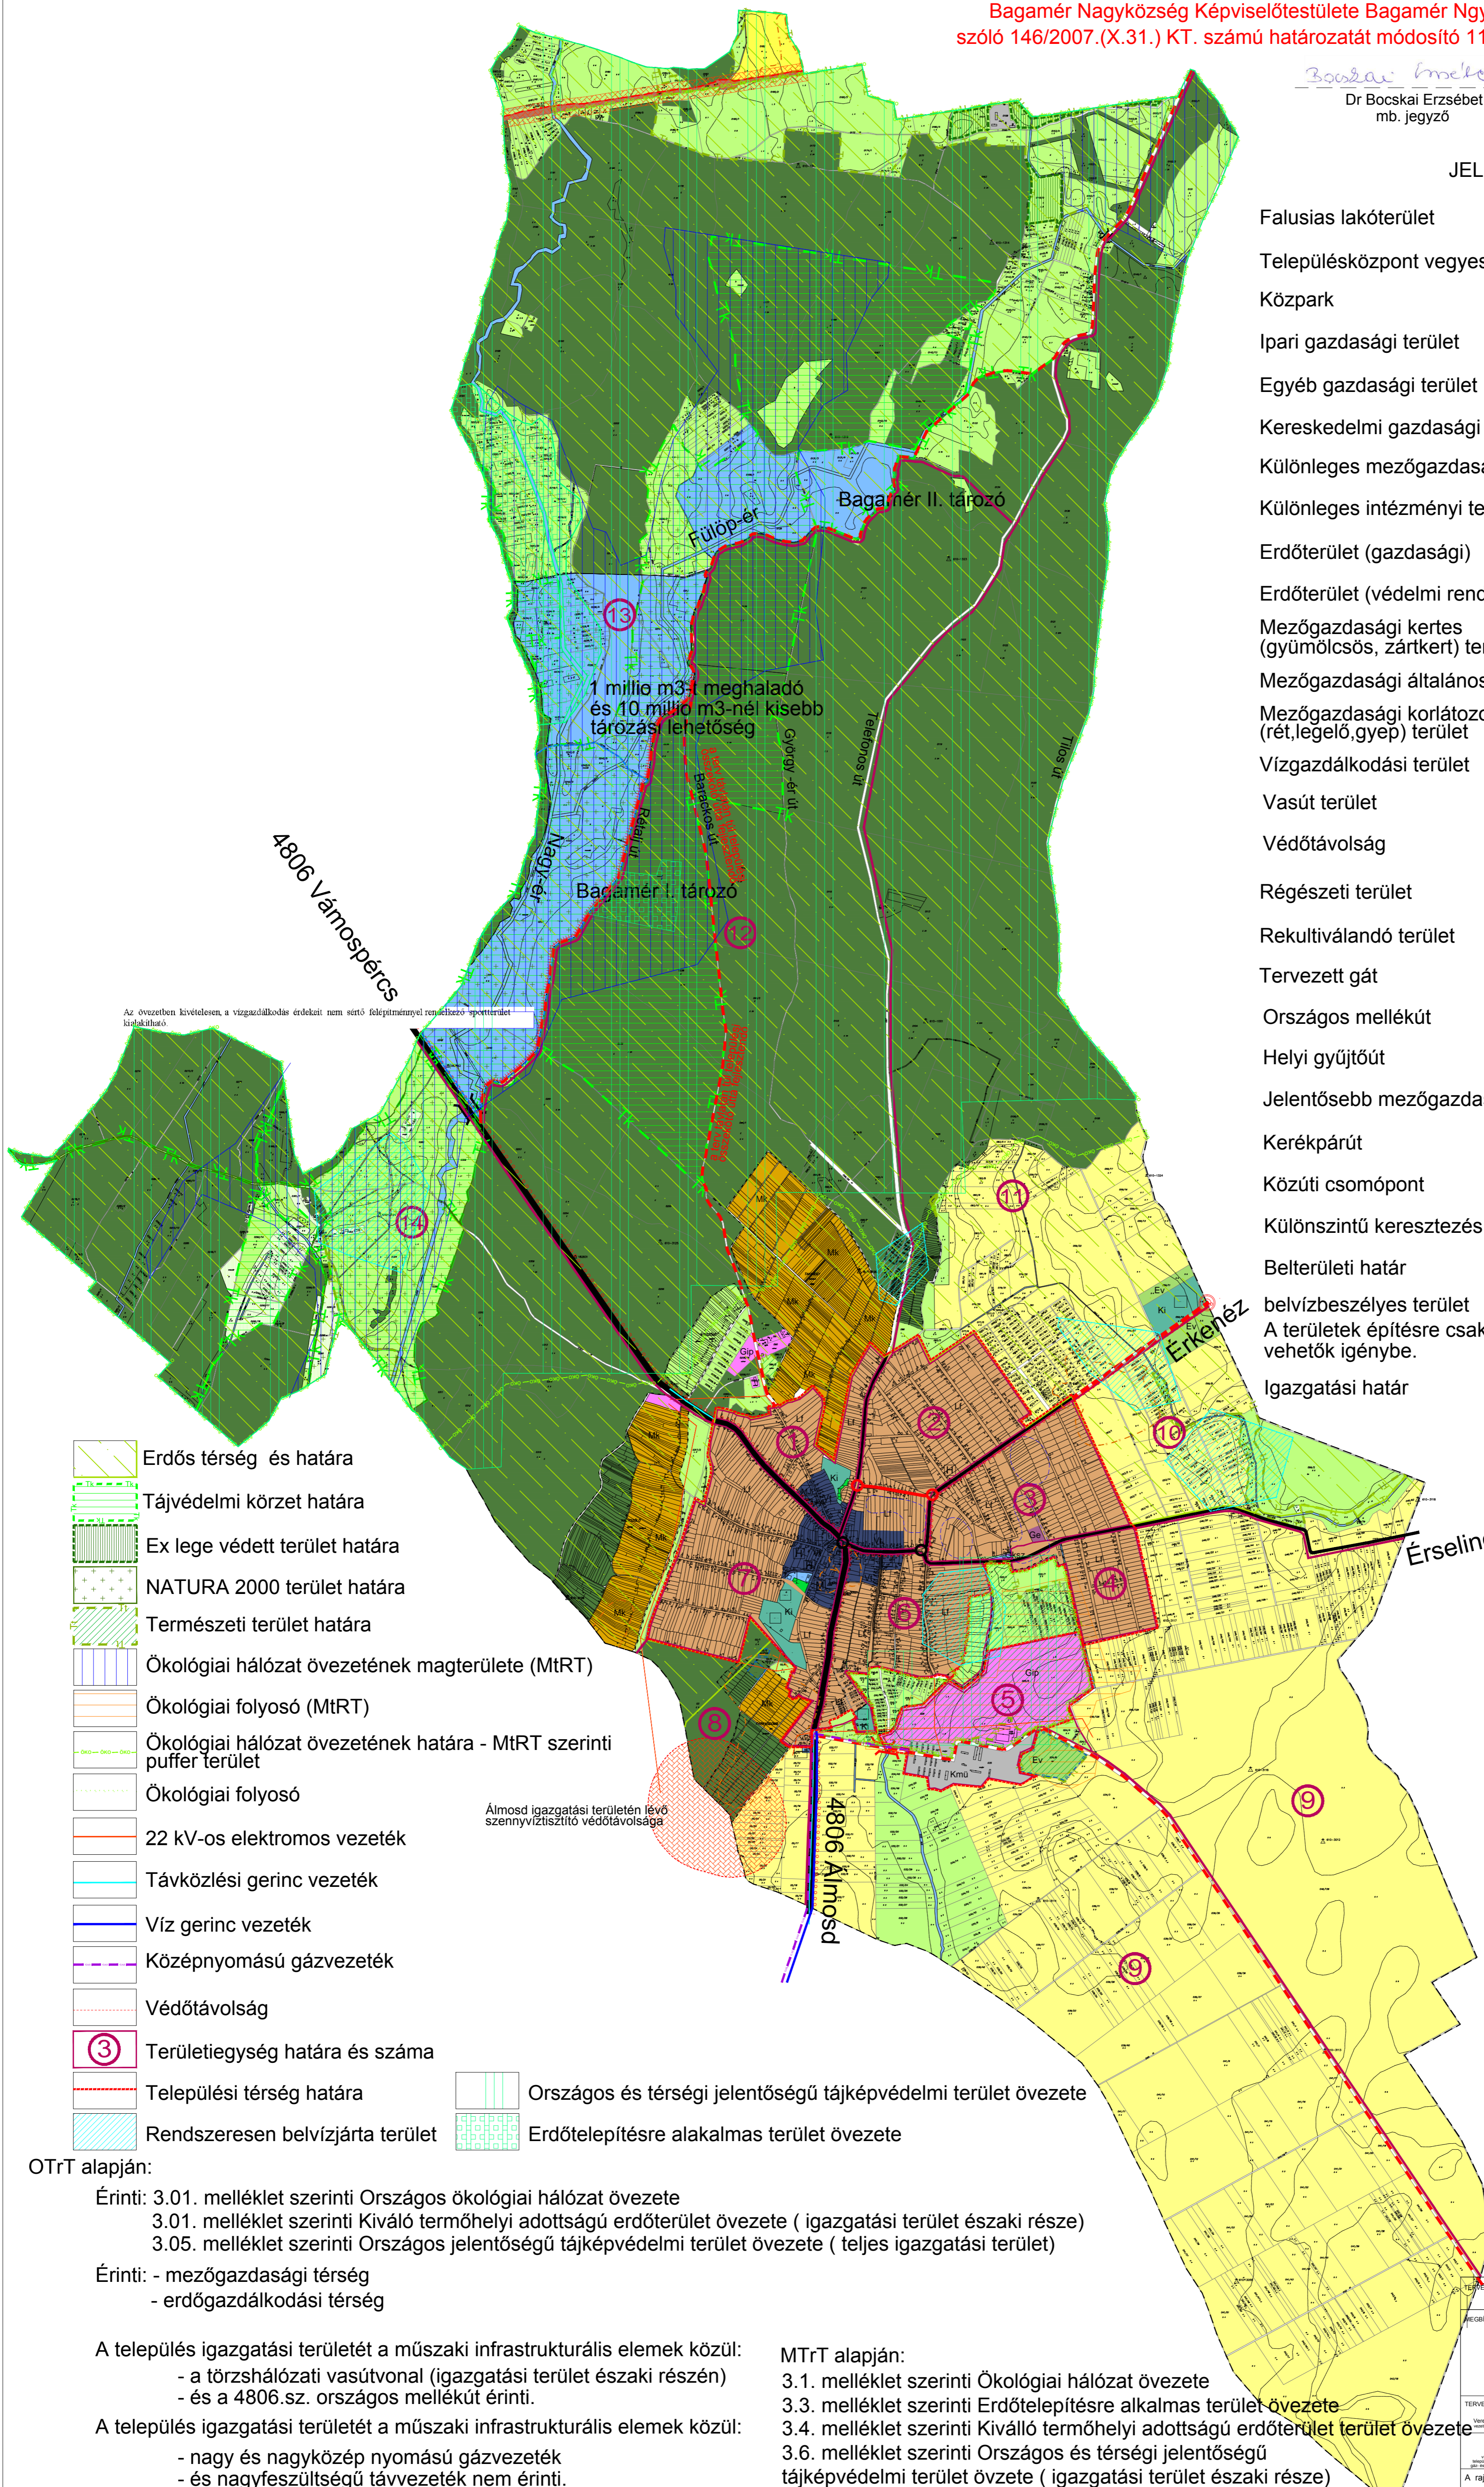

	Erdős térség és határa
	Tájvédelmi körzet határa
	Ex lege védett terület határa
	NATURA 2000 terület határa
	Természeti terület határa
	Ökológiai hálózat övezetének magterülete (MtRT)
	Ökológiai folyosó (MtRT)
	Ökológiai hálózat övezetének határa - MtRT szerinti puffer terület
	Ökológiai folyosó
	22 kV-os elektromos vezeték
	Távközlési gerinc vezeték
	Víz gerinc vezeték
	Középnomású gázvezeték
	Védőtávolság
	Területi egység határa és száma
	Települési térség határa
	Rendszeresen belvízjárta terület
	Országos és térségi jelentőségű tájképvédelmi terület övezete
	Erdőtelepítésre alkalmas terület övezete

#### OTRT alapján:

- Érinti: 3.01. melléklet szerinti Országos ökológiai hálózat övezete
- 3.01. melléklet szerinti Kiváló termőhelyi adottságú erdőterület övezete ( igazgatási terület északi része)
- 3.05. melléklet szerinti Országos jelentőségű tájképvédelmi terület övezete ( teljes igazgatási terület)
- Érinti: - mezőgazdasági térség
- erdőgazdálkodási térség

- A település igazgatási területét a műszaki infrastrukturális elemek közül:
- a törzshálózati vasútvonal (igazgatási terület északi részén)
  - és a 4806.sz. országos mellékút érinti.

- A település igazgatási területét a műszaki infrastrukturális elemek közül:
- nagy és nagyközép nyomású gázvezeték
  - és nagyfeszültségű távvezeték nem érinti.

#### MtRT alapján:

- 3.1. melléklet szerinti Ökológiai hálózat övezete
- 3.3. melléklet szerinti Erdőtelepítésre alkalmas terület övezete
- 3.4. melléklet szerinti Kiváló termőhelyi adottságú erdőterület terület övezete
- 3.6. melléklet szerinti Országos és térségi jelentőségű tájképvédelmi terület övezete ( igazgatási terület északi része)
- 3.11. melléklet szerinti Rendszeresen belvízjárta terület övezete

	Határátkelő jele
	Műemlék jellegű
	Műemléki védelemre javasolt
	Helyi védett épület
	Igazgatási központ
	Oktatási központ (iskola, óvoda)
	Művelődési központ (könyvtár, ifjúsági ház, ifjúsági klub)
	Egyházi központ
	Egészségügyi központ
	Sport központ
	Szabadidő központ
	Kereskedelmi központ
	Kegyeleti park
	Temető
	Vízműkút

Az alaptérkép az állami alapadatok felhasználásával készült!	
P-ART Stúdió Kft Nyíregyháza, Legyező u. 78/3	DÁTUM: 2012. október
Bagamér Nagyközség Önkormányzata 4342 Bagamér, Fő utca 10	A munka megnevezése: BAGAMÉR Nagyközség Településszerkezeti Terv Módosítása
Tervezők: Vezető tervező: dr. Árkai György Munkatársak: Árkai György, Árkai György, Árkai György	A rajz megnevezése: Településszerkezeti terv
Művelet vezető: Árkai György Munkatársak: Árkai György, Árkai György, Árkai György	Lépték: 1:10.000
Munkatársak: Árkai György, Árkai György, Árkai György	Törzsszám: /2010
Munkatársak: Árkai György, Árkai György, Árkai György	Rajzsám: T-1m